

# Auszug aus dem Liegenschaftskataster

Liegenschaftskarte 1 : 1000

Erstellt am 3.11.2016

Flurstück: 178  
Flur: 4  
Gemarkung: Bargaenstedt

Gemeinde: Bargaenstedt  
Kreis: Dithmarschen

Landesamt für Vermessung und Geoinformation Schleswig-Holstein



Ertelnde Stelle: Katasteramt  
Marienhofweg 84-86  
25813 Husum  
Telefon: 04841 996-0

E-Mail: Poststelle-Husum@LVermGeo.landsh.de


32509900

Gemeinde Bargaenstedt

Stand vom 02.01.2020

Legende:

 freie Bauplätze

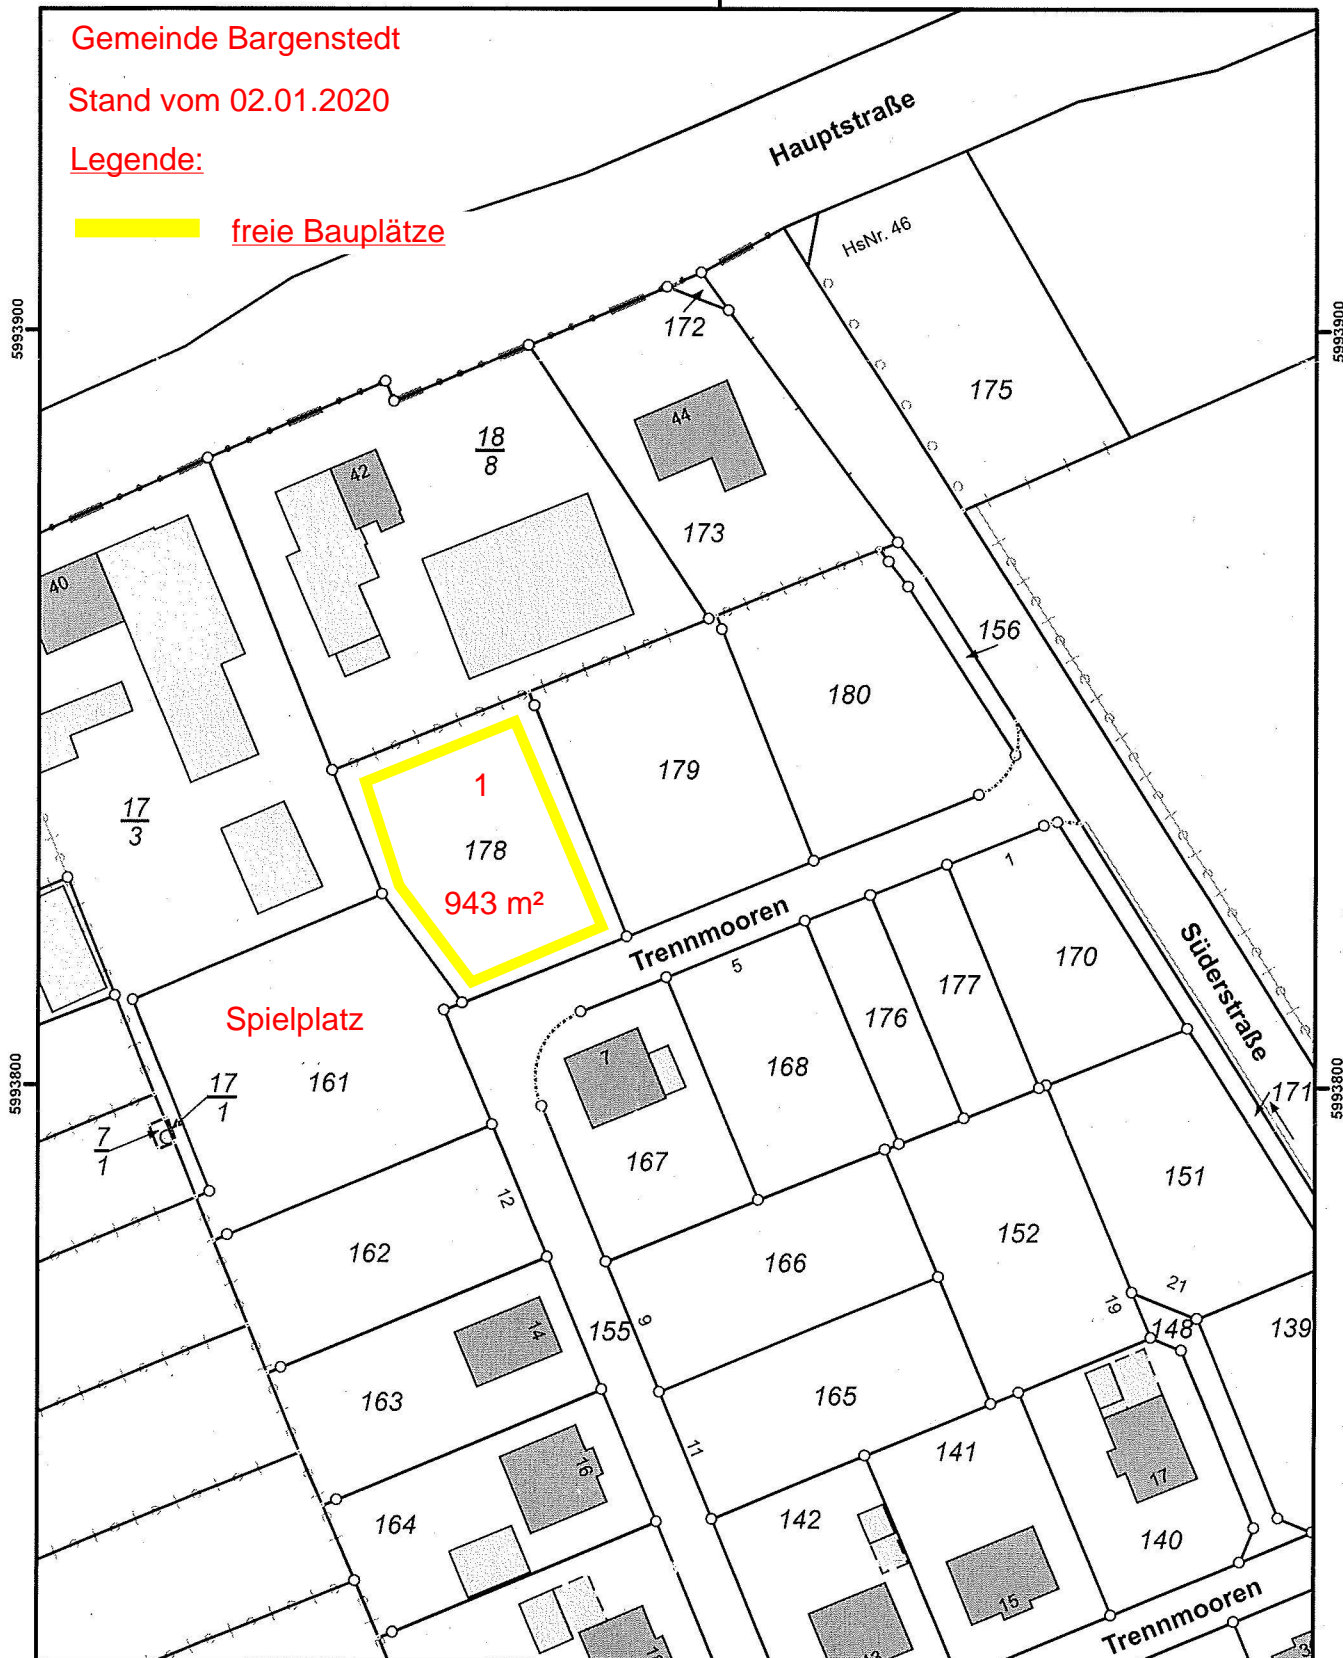

5993900

0063665

5993800

0063665

32509900

Maßstab 1 : 1000



Meter



Für den Maßstab dieses Auszuges aus dem Liegenschaftskataster ist der ausgedruckte Maßstabsbalken maßgebend. Dieser Auszug ist maschinell erstellt und wird nicht unterschrieben. Vervielfältigung, Umarbeitung, Veröffentlichung und Weitergabe an Dritte nur mit Zustimmung des Landesamtes für Vermessung und Geoinformation Schleswig-Holstein oder zum eigenen Gebrauch (§ 9 Vermessungs- und Katastergesetz i. d. F. vom 12.05.2004, geändert durch Gesetz vom 15.12.2010).